


特記事項

- ・北側外壁に面した手摺は床（踏面）からの支持とする。  
→ 額縁とのクリアランスにも注意。
- ・上記、梁の位置調整については監理者へご確認下さい。

- 59 各学年パネル配置
- 掲示板等
- △ 階数表示、各種案内等
- ⊗ 予備（手摺部）

額縁・パネル割付図 S = 1 / 100

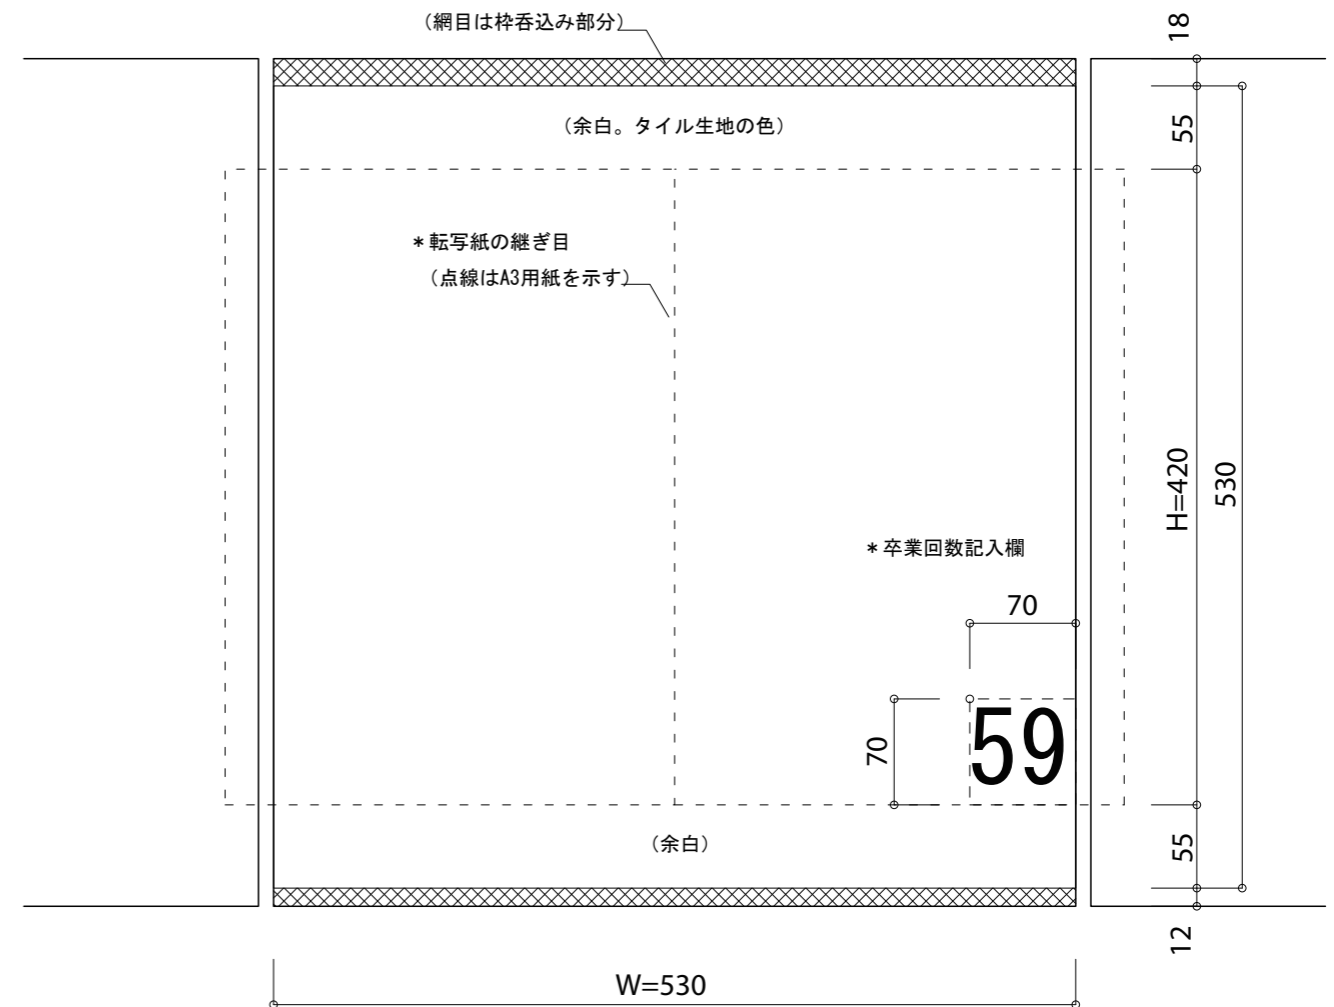

磁器タイル (INAX) : 530×560、厚9.5mm、半ツヤ

金具併用部分弾性接着剤張り工法 (FA-S工法)

原稿サイズ : W530×H420、A3サイズ転写紙2枚使用の場合

\* 転写紙の継ぎ目が出る場合があるため、画面構成に注意。

\* 原稿右下隅に卒業回数を記入。MSゴシック、150pt。

パネル原稿寸法 S = 1 / 5

- \* 原稿、卒業回数を示す数字の色は自由、カラーも可能です。  
濃い背景の場合は白抜き文字でも結構です。  
ただし、カラー写真の場合は半ツヤタイルの性質上、オリジナル画像と同様の繊細な発色は難しいため、なるべく白黒やセピアなど、単色に近い原稿を使用してください。



模型写真

工事名 :

「思考廻廊」60m超の額縁

図面名 : 額縁・パネル割付図

縮尺 : No. : D-01

設計月日 : 2011年 1月 31日 (積算用)

有限会社 乗富久哉建築設計事務所

一級建築士事務所東京都知事登録 第41668号  
〒106-0046 東京都港区元麻布2-1-3

